


LEGENDA:

- A – POUZITÁ OPRAVA VOZOVKY
 ASFALTOVÝ KRYT
- B – NOVA KONSTRUKCE VOZOVKY
 ASFALTOVÝ KRYT
- C – NOVA KONSTRUKCE CHODNIKY
 ZÁMKOVÁ DLAŽBA
- D – NOVA KONSTRUKCE VOZOVKY
 DLAŽBA Z DROBNÝCH KOSTEK
- SNÍŽENÝ OBRUBNÍK S VARIOVÝM, SIGNÁLNÍM PÁSEM
- VODOPRŮVNĚ DOPRAVNÍ ZNAČENÍ NOVÉ, BARVA BÍLÁ
- NOVA ÚLIČNÍ VPUST
- NOVA DOPRAVNÍ ZNAČKA
- RUŠENÁ DOPRAVNÍ ZNAČKA

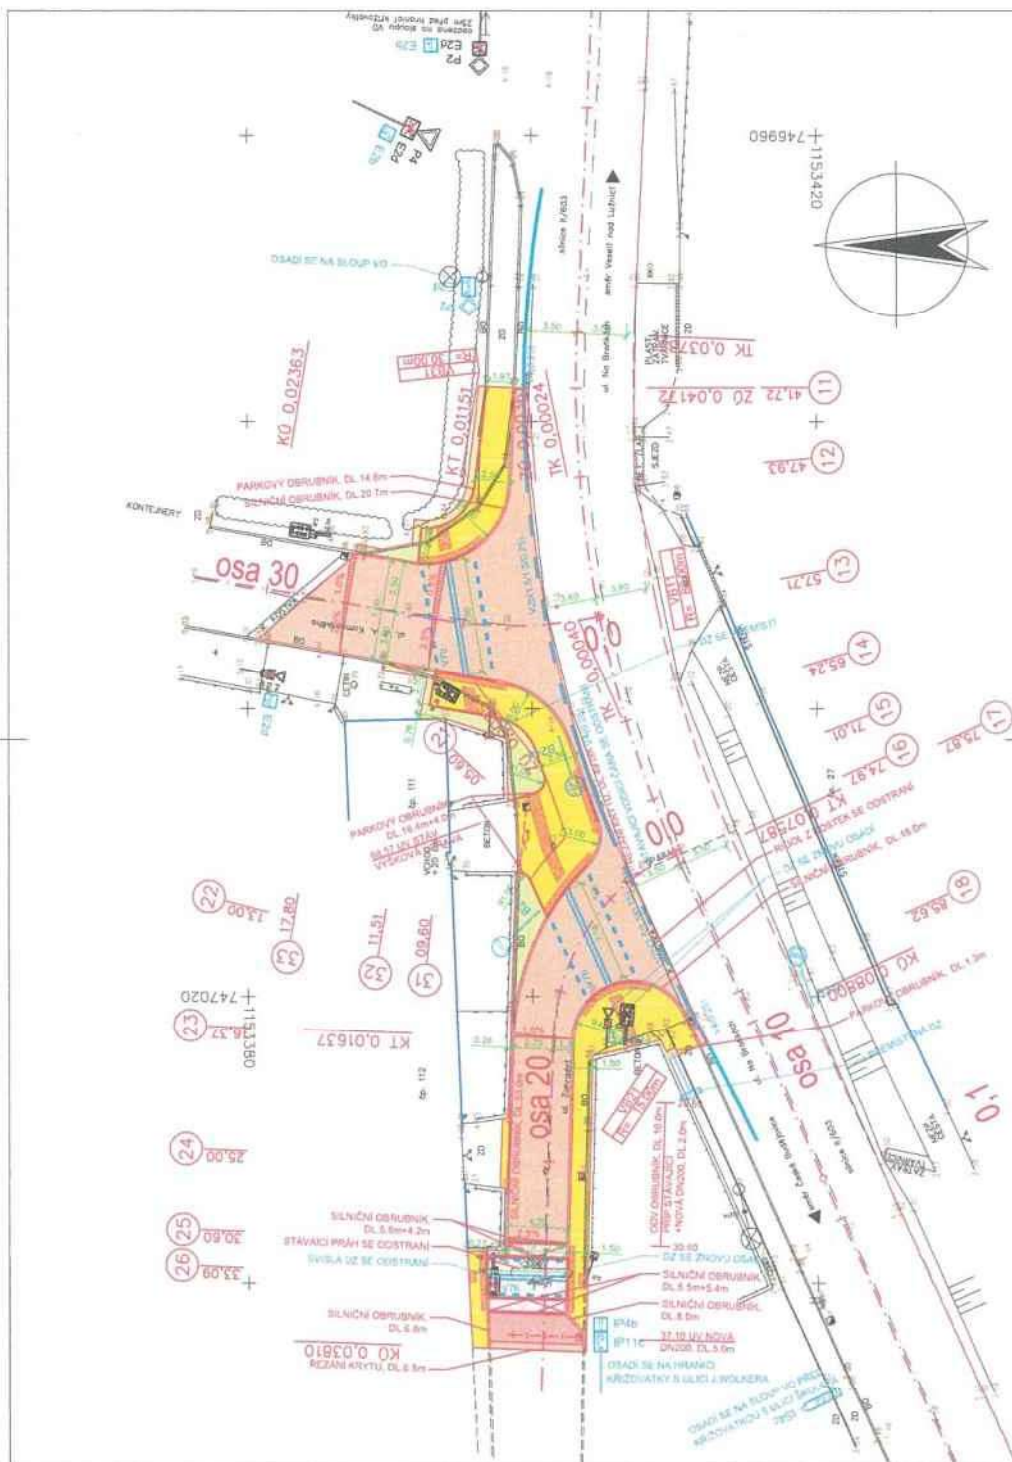

Číslo	Výpracování
1	
2	
SO 101

WAV project s. r. o. Jindřichův Hradec, Jindřichská 1120/II tel: 384 327 484, 384 327 509 email: wavproject@wavproject.cz		C. zakázky: 1244 Datum: 11/2024 Formát: 3 A4 Měřítko: 1:250 Stupeň: POUŠP, POUŠP	
HPP:		Cílová příloha:	
Projektant: Ing. Antonín Hom		Zlep. projektant: Ing. Lubomír Hom	
Stavebník: Město Jindřich		Rekonst. křiž. ulic Zahradní, Na Braňkách a ul. J. A. Komenského v Ševětíně	
Obec: Ševětín		Situace pozemní komunikace	
Příloha:		29/24 D.1.1.2 a	