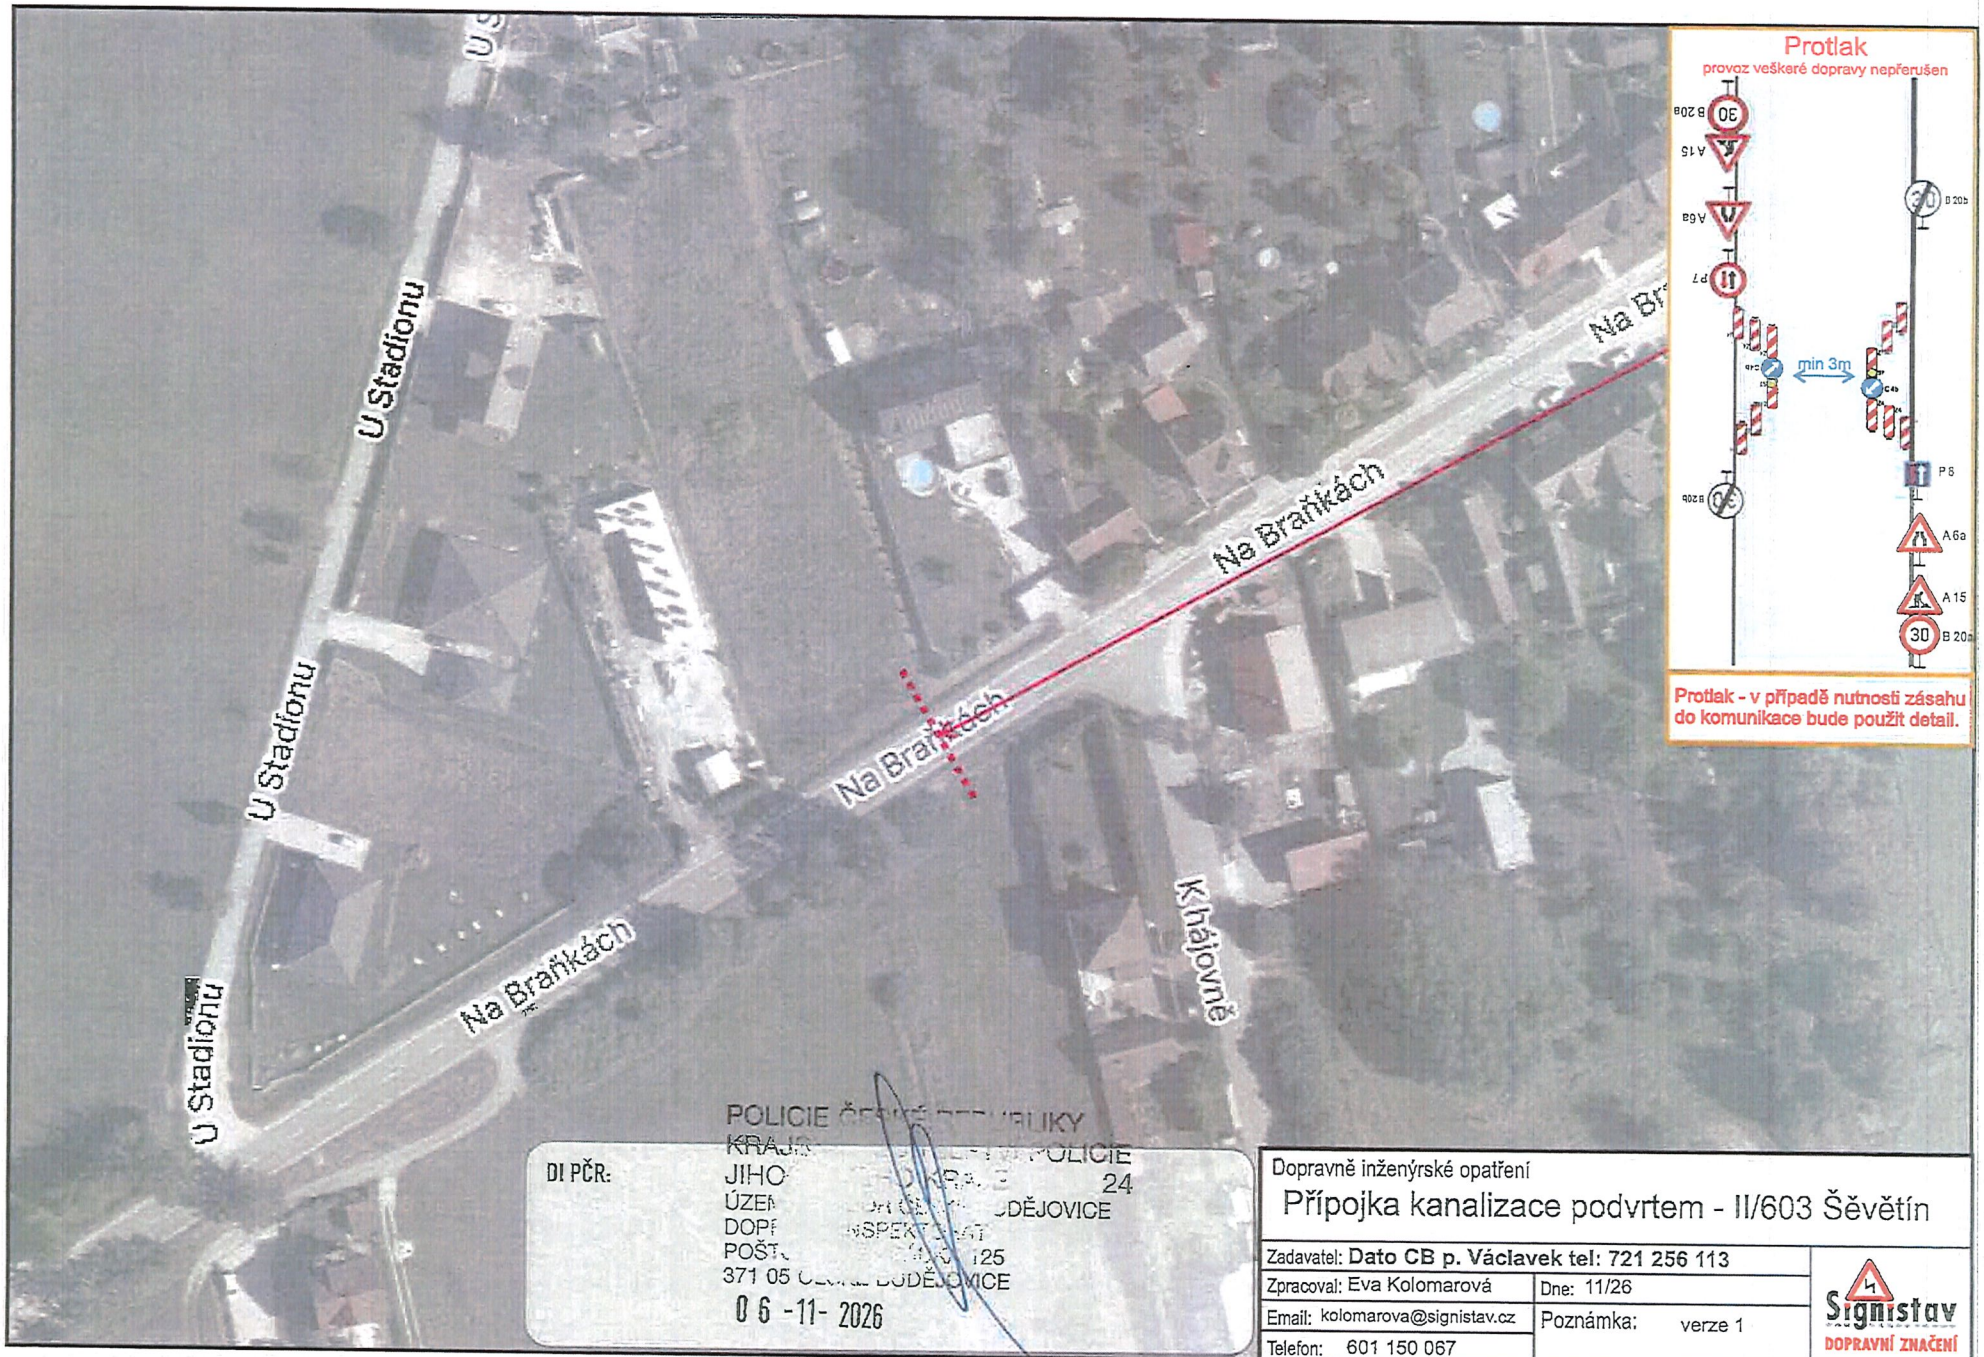


DI PČR:

POLICIE ČESKÉ REPUBLIKY
KRAJ... POLICIE
JIHO... 24
ÚZE... DĚJOVICE
DOP... SPEKTORÁT
POŠ... 125
371 05 ČESKÉ BUDĚJOVICE
06 -11- 2026

Dopravně inženýrské opatření

Přípojka kanalizace podvrtem - II/603 Ševětín

Zadavatel: **Dato CB p. Václavek tel: 721 256 113**	
Zpracoval: Eva Kolomarová	Dne: 11/26
Email: kolomarova@signistav.cz	Poznámka: verze 1
Telefon: 601 150 067	

Signistav
DOPRAVNÍ ZNAČENÍ