


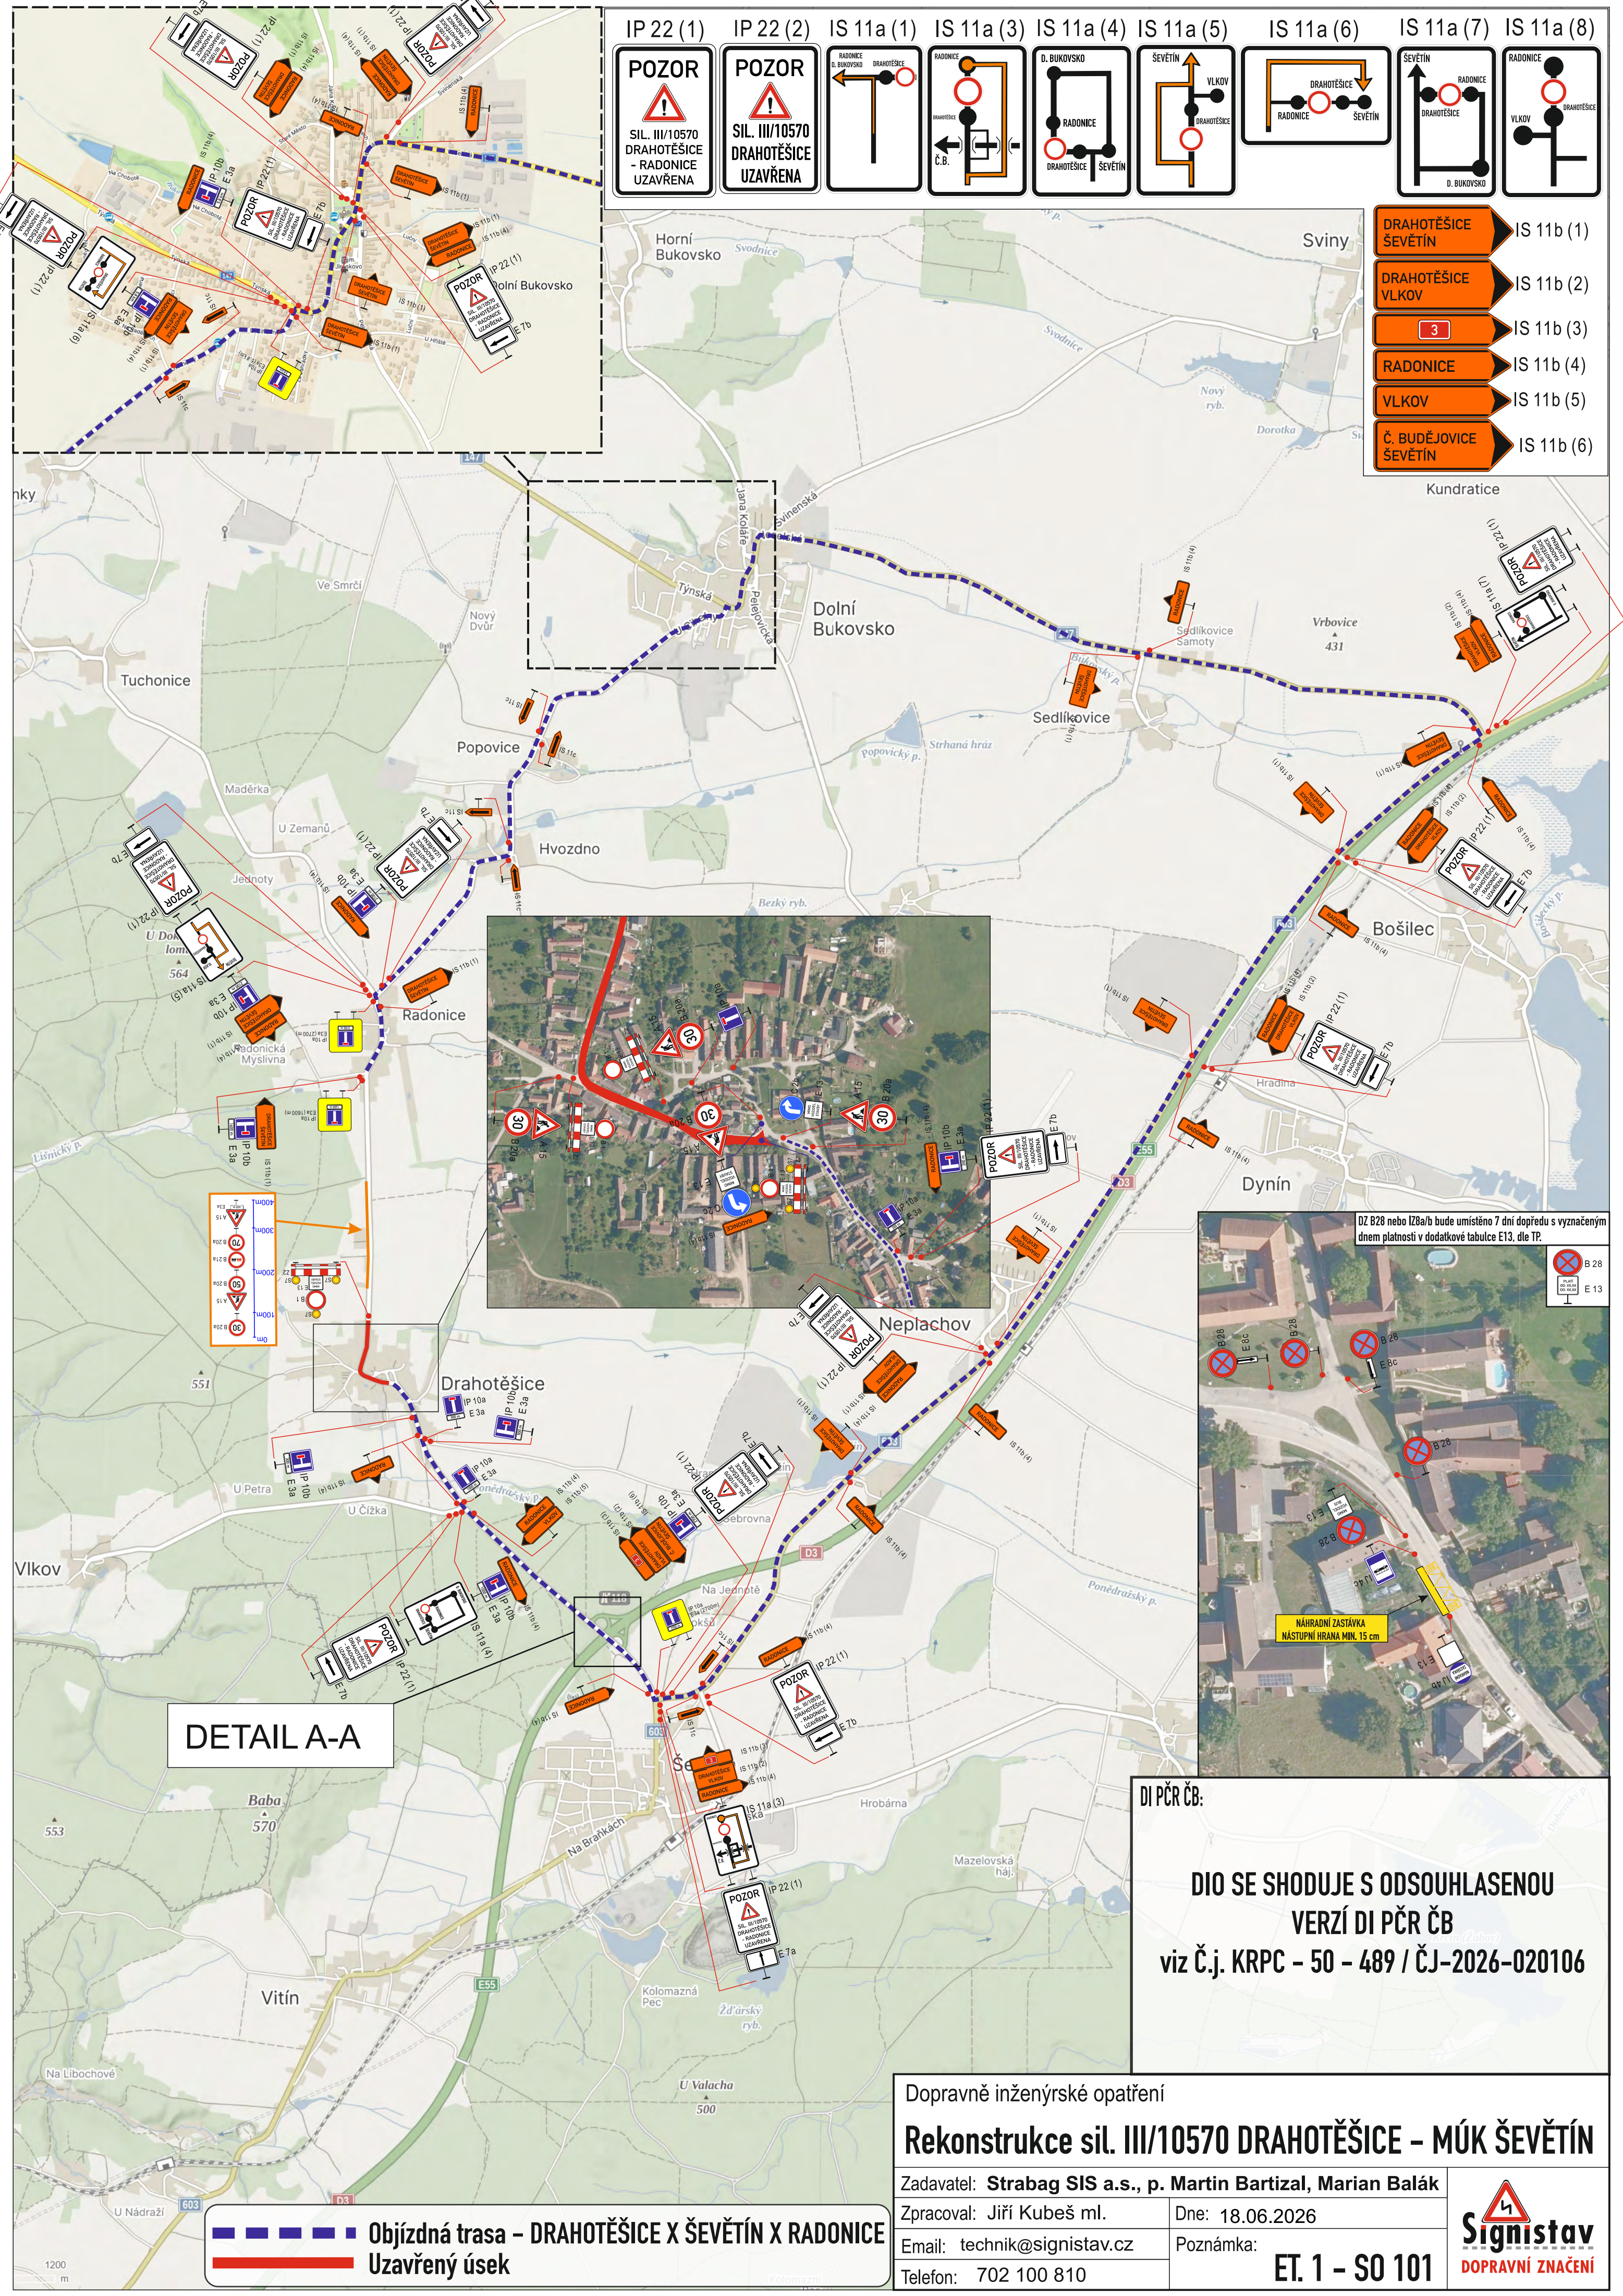

IP 22 (1) POZOR SIL. III/10570 DRAHOTĚŠICE - RADONICE - UZAVŘENA

IP 22 (2) POZOR SIL. III/10570 DRAHOTĚŠICE UZAVŘENA

IS 11a (1) RADONICE D. BUKOVSKO DRAHOTĚŠICE

IS 11a (3) RADONICE D. BUKOVSKO DRAHOTĚŠICE ŠEVĚTÍN

IS 11a (4) D. BUKOVSKO RADONICE DRAHOTĚŠICE ŠEVĚTÍN

IS 11a (5) ŠEVĚTÍN VLKOV DRAHOTĚŠICE

IS 11a (6) DRAHOTĚŠICE RADONICE ŠEVĚTÍN

IS 11a (7) ŠEVĚTÍN RADONICE D. BUKOVSKO

IS 11a (8) RADONICE VLKOV DRAHOTĚŠICE

DRAHOTĚŠICE ŠEVĚTÍN IS 11b (1)



DRAHOTĚŠICE VLKOV IS 11b (2)

3 IS 11b (3)

RADONICE IS 11b (4)

VLKOV IS 11b (5)

Č. BUDĚJOVICE ŠEVĚTÍN IS 11b (6)

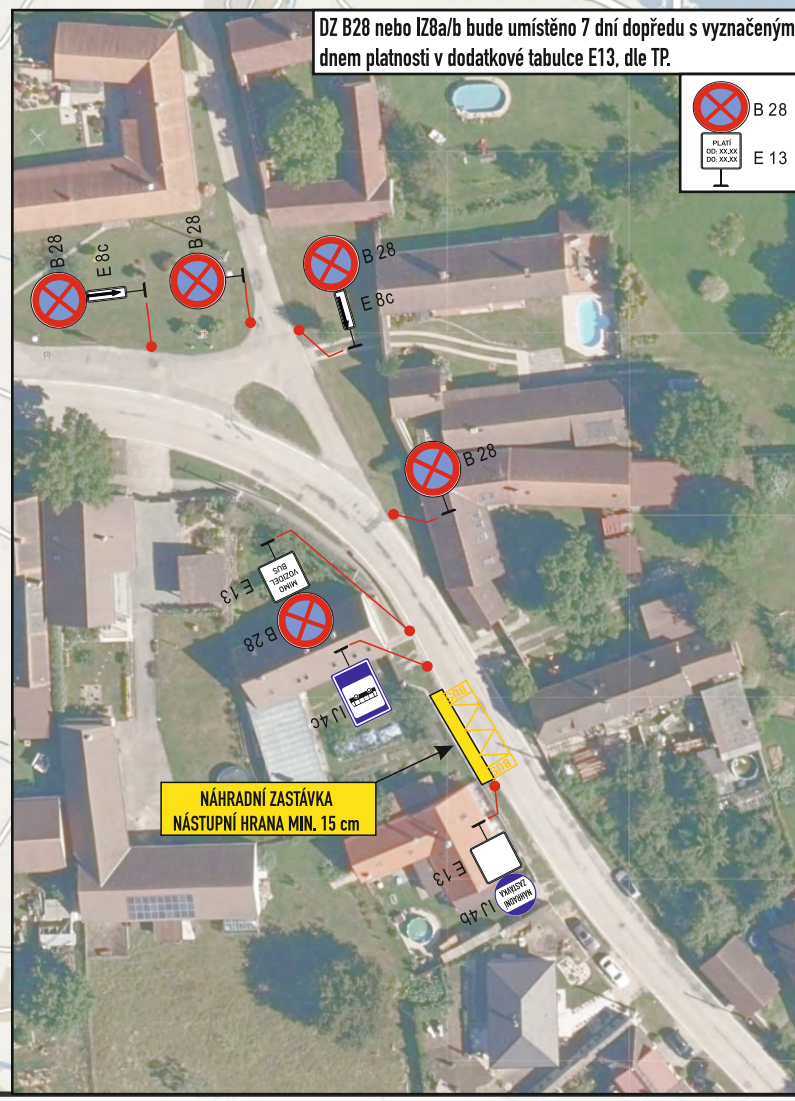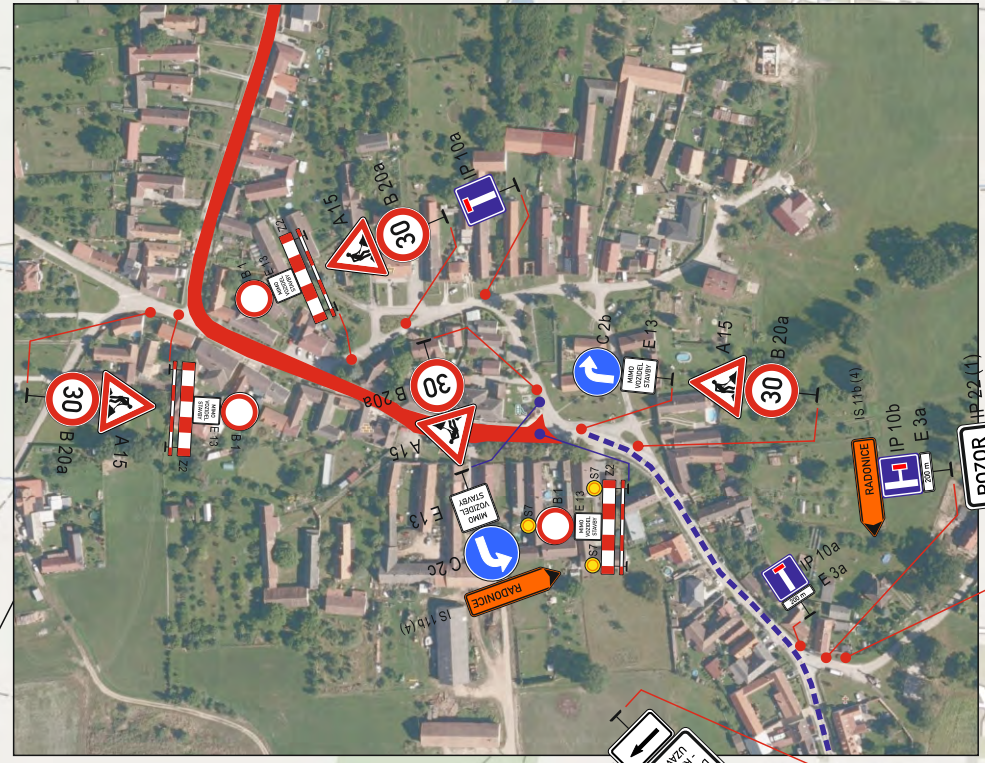

DETAIL A-A

DI PČR ČB:

DIO SE SHODUJE S ODSOUHLASENOU VERZÍ DI PČR ČB

viz Č.j. KRPC - 50 - 489 / ČJ-2026-020106

Objízdná trasa - DRAHOTĚŠICE X ŠEVĚTÍN X RADONICE

Uzavřený úsek

Dopravně inženýrské opatření

Rekonstrukce sil. III/10570 DRAHOTĚŠICE - MÚK ŠEVĚTÍN

Zadavatel: **Strabag SIS a.s., p. Martin Bartizal, Marian Balák**

Zpracoval: Jiří Kubeš ml.

Email: technik@signistav.cz


Telefon: 702 100 810

Dne: 18.06.2026

Poznámka:

ET. 1 - SO 101

**Signistav**
DOPRAVNÍ ZNAČENÍ

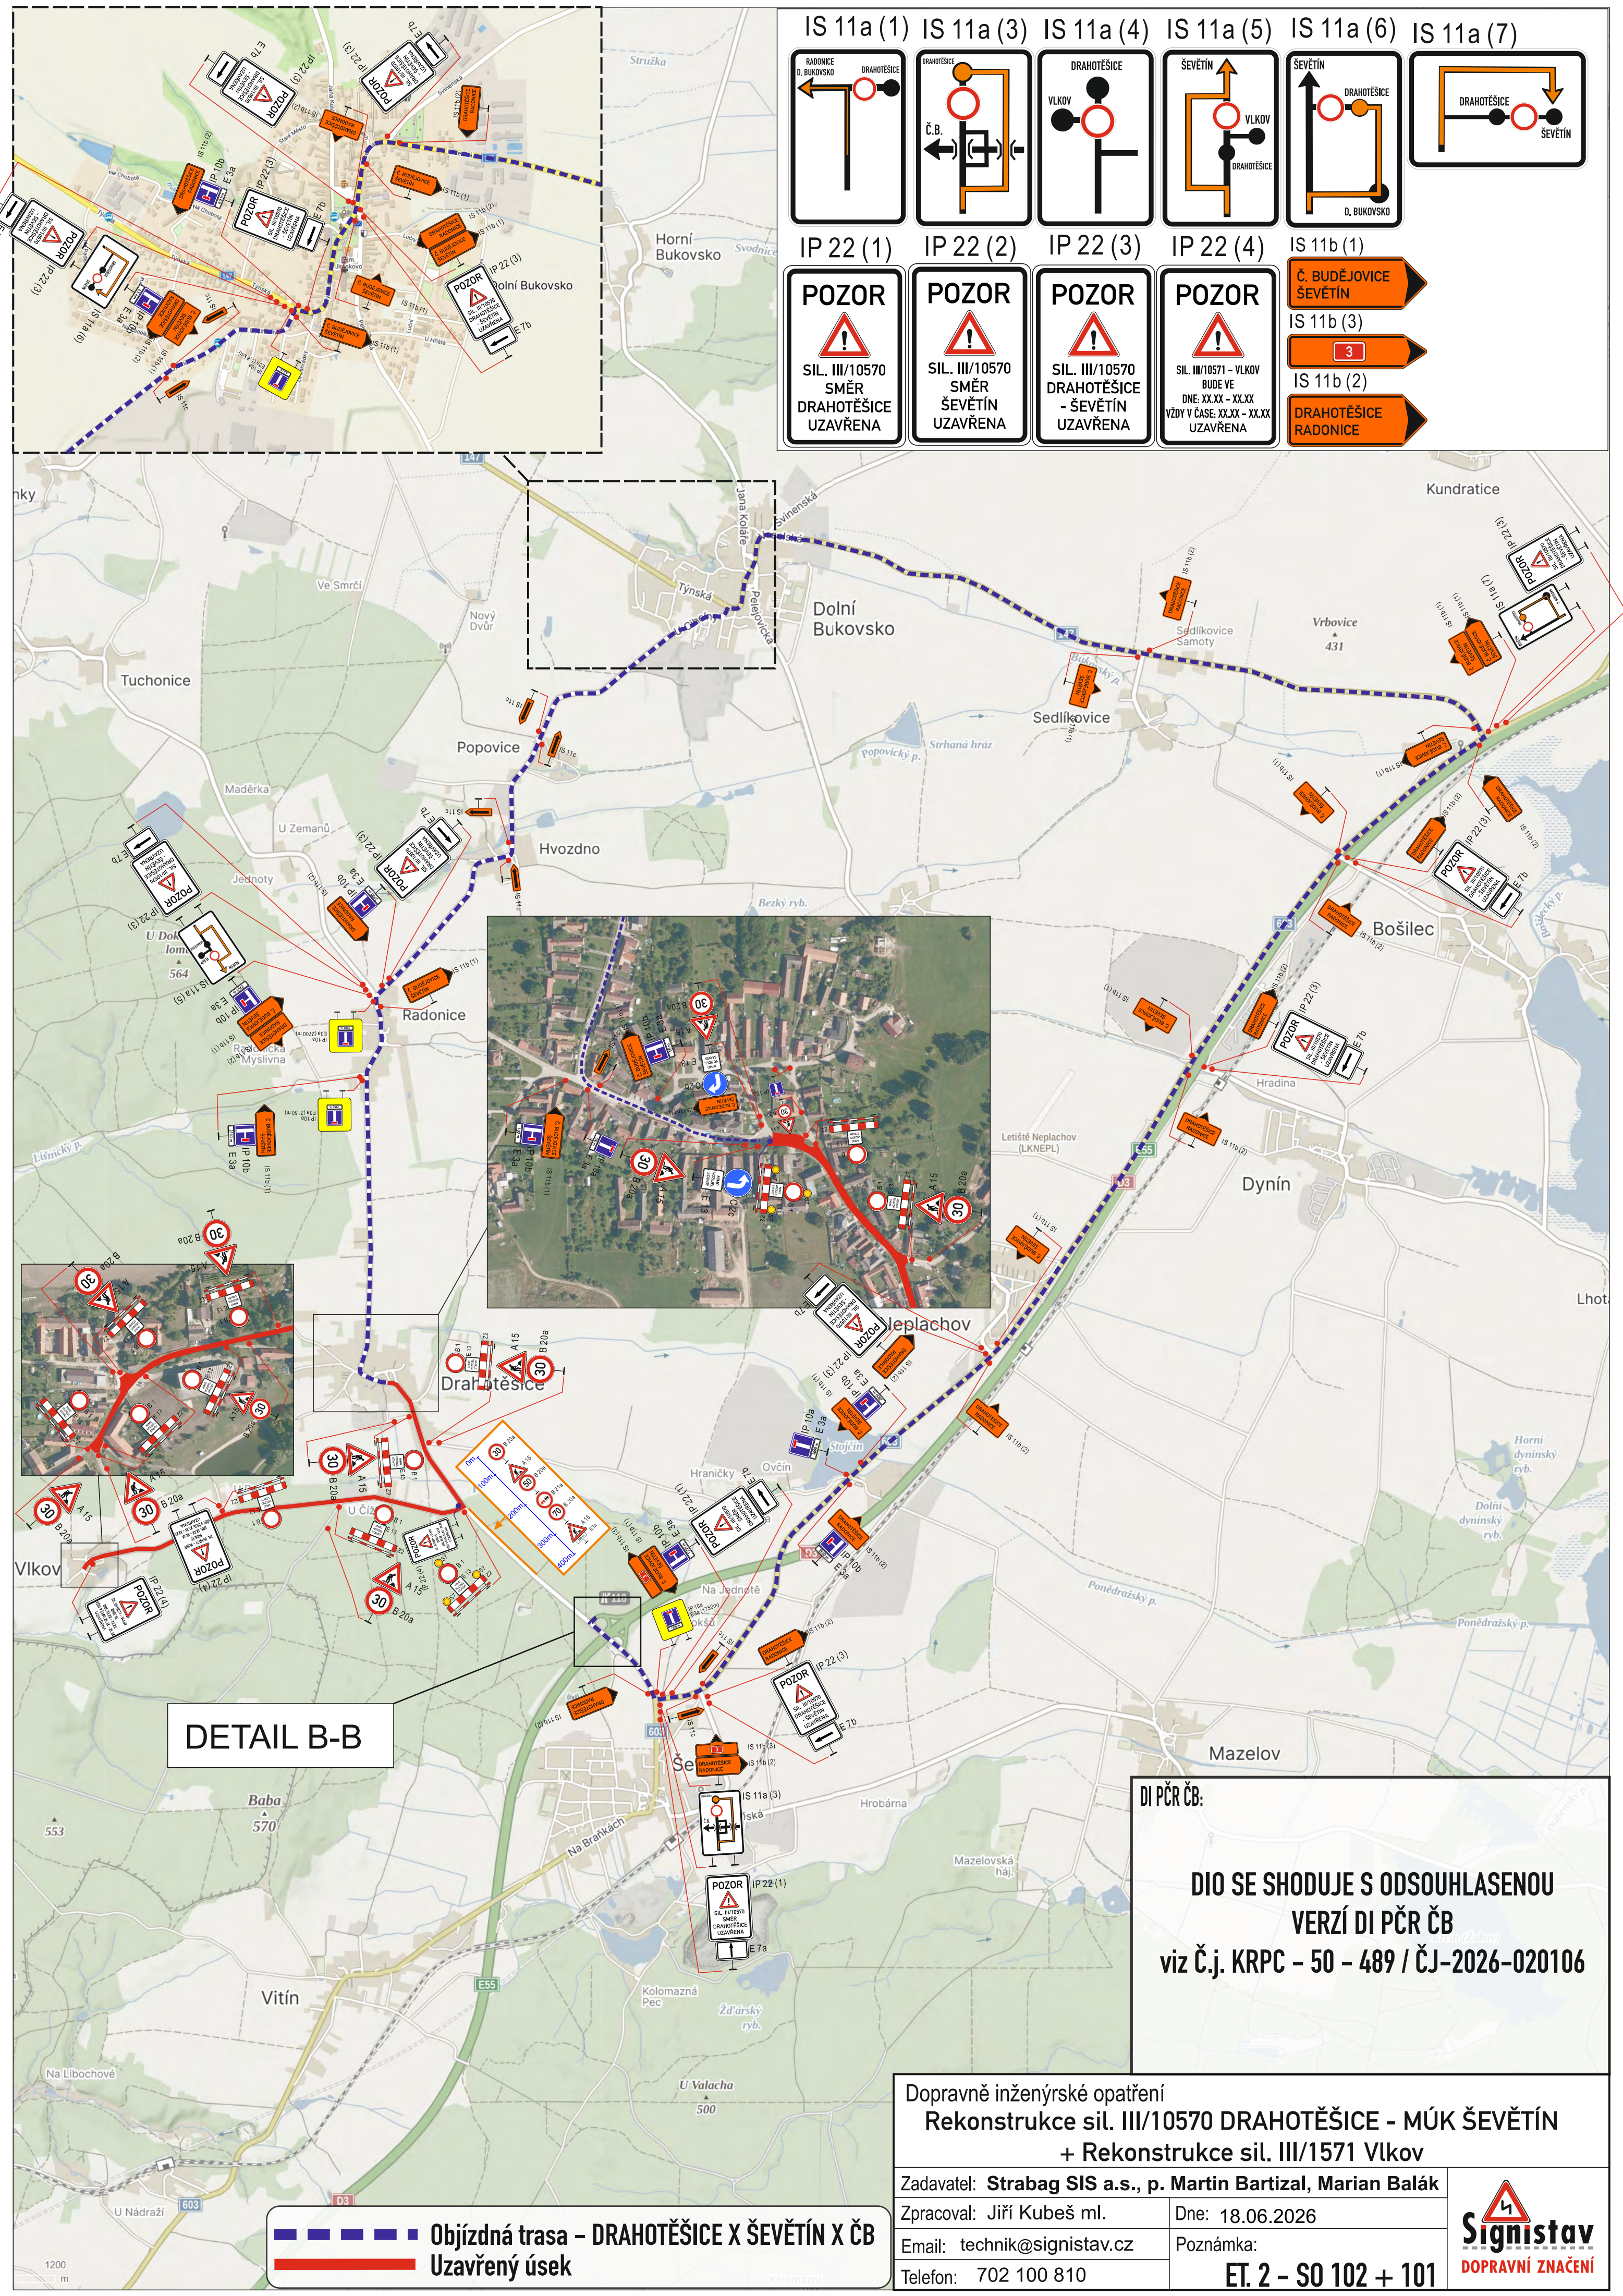

IS 11a (1)
RAHDNICE
D. BUKOVSKO
DRAHOTŠICE

IS 11a (3)
DRAHOTŠICE
Č.B.

IS 11a (4)
DRAHOTŠICE
VLKOV

IS 11a (5)
ŠEVETIN
VLKOV
DRAHOTŠICE

IS 11a (6)
ŠEVETIN
DRAHOTŠICE
D. BUKOVSKO

IS 11a (7)
DRAHOTŠICE
SEVETIN

IP 22 (1)
POZOR
SIL. III/10570
SMER
DRAHOTŠICE
UZAVRENA

IP 22 (2)
POZOR
SIL. III/10570
SMER
ŠEVETIN
UZAVRENA


IP 22 (3)
POZOR
SIL. III/10570
DRAHOTŠICE
- ŠEVETIN
UZAVRENA

IP 22 (4)
POZOR
SIL. III/10571 - VLKOV
BUDE VE
DNE: XX.XX - XX.XX
VZDY V ČASE: XX.XX - XX.XX
UZAVRENA

IS 11b (1)
Č. BUDĚJOVICE
ŠEVETIN

IS 11b (3)
3

IS 11b (2)
DRAHOTŠICE
RADONICE

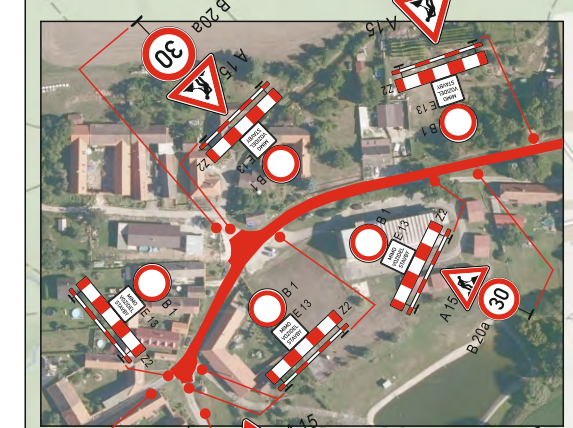

DETAIL B-B

DI PČR ČB:

**DIO SE SHODUJE S ODSOUHLASENOU
VERZÍ DI PČR ČB**

viz Č.j. KRPC - 50 - 489 / ČJ-2026-020106

Dopravně inženýrské opatření
Rekonstrukce sil. III/10570 DRAHOTŠICE - MÚK ŠEVETIN
+ Rekonstrukce sil. III/1571 Vlkov

Zadavatel: **Strabag SIS a.s., p. Martin Bartizal, Marian Balák**

Zpracoval: Jiří Kubeš ml.

Email: technik@signistav.cz

Telefon: 702 100 810


Dne: 18.06.2026

Poznámka:

ET. 2 - SO 102 + 101

Signistav
DOPRAVNÍ ZNAČENÍ

Objízdná trasa - DRAHOTŠICE X ŠEVETIN X ČB
Uzavřený úsek

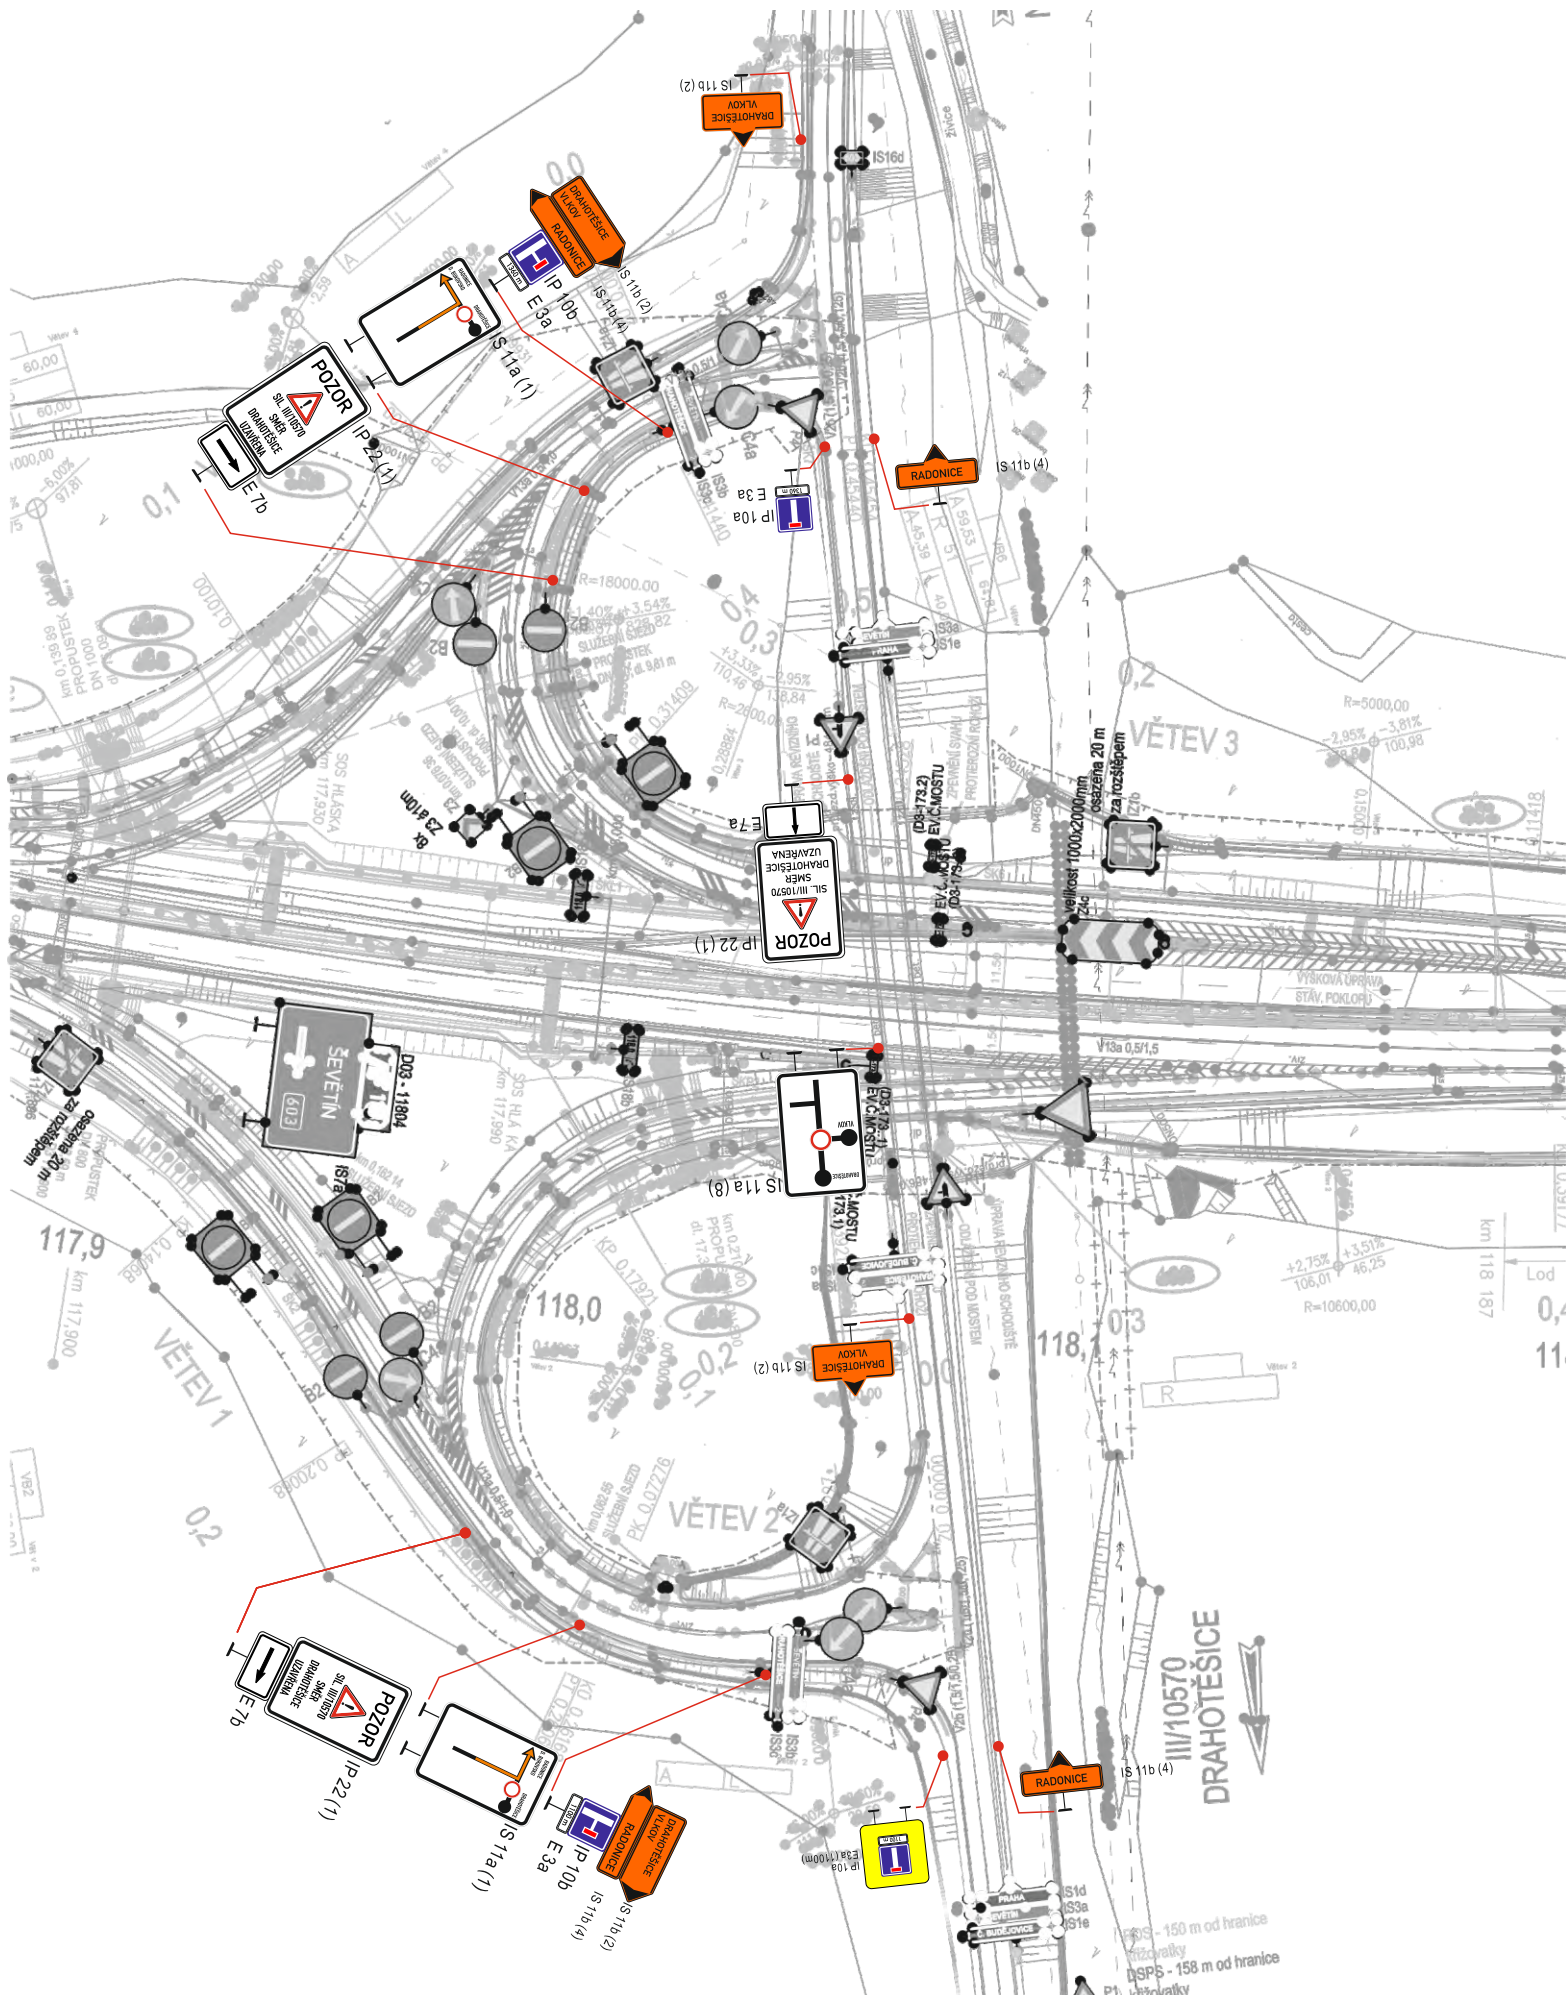

DI PČR ČB:

**DIO SE SHODUJE S ODSOUHLASENOU
VERZÍ DI PČR ČB**
viz Č.j. KRPC - 50 - 489 / ČJ-2026-020106

Dopravné inženýrské opatření

Rekonstrukce sil. III/10570 DRAHOTĚŠICE - MÚK ŠEVĚTÍN

Zadavatel: Strabag SIS a.s., p. Martin Bartíza, Marian Balák

Zpracoval: Jiří Kubeš ml.

Dne: 18.06.2026


Email: technik@signistav.cz

Poznámka:

Telefon: 702 100 810

ET. 2 - Detal B-B

Signistav
DOPRAVNÍ ZNAČENÍ

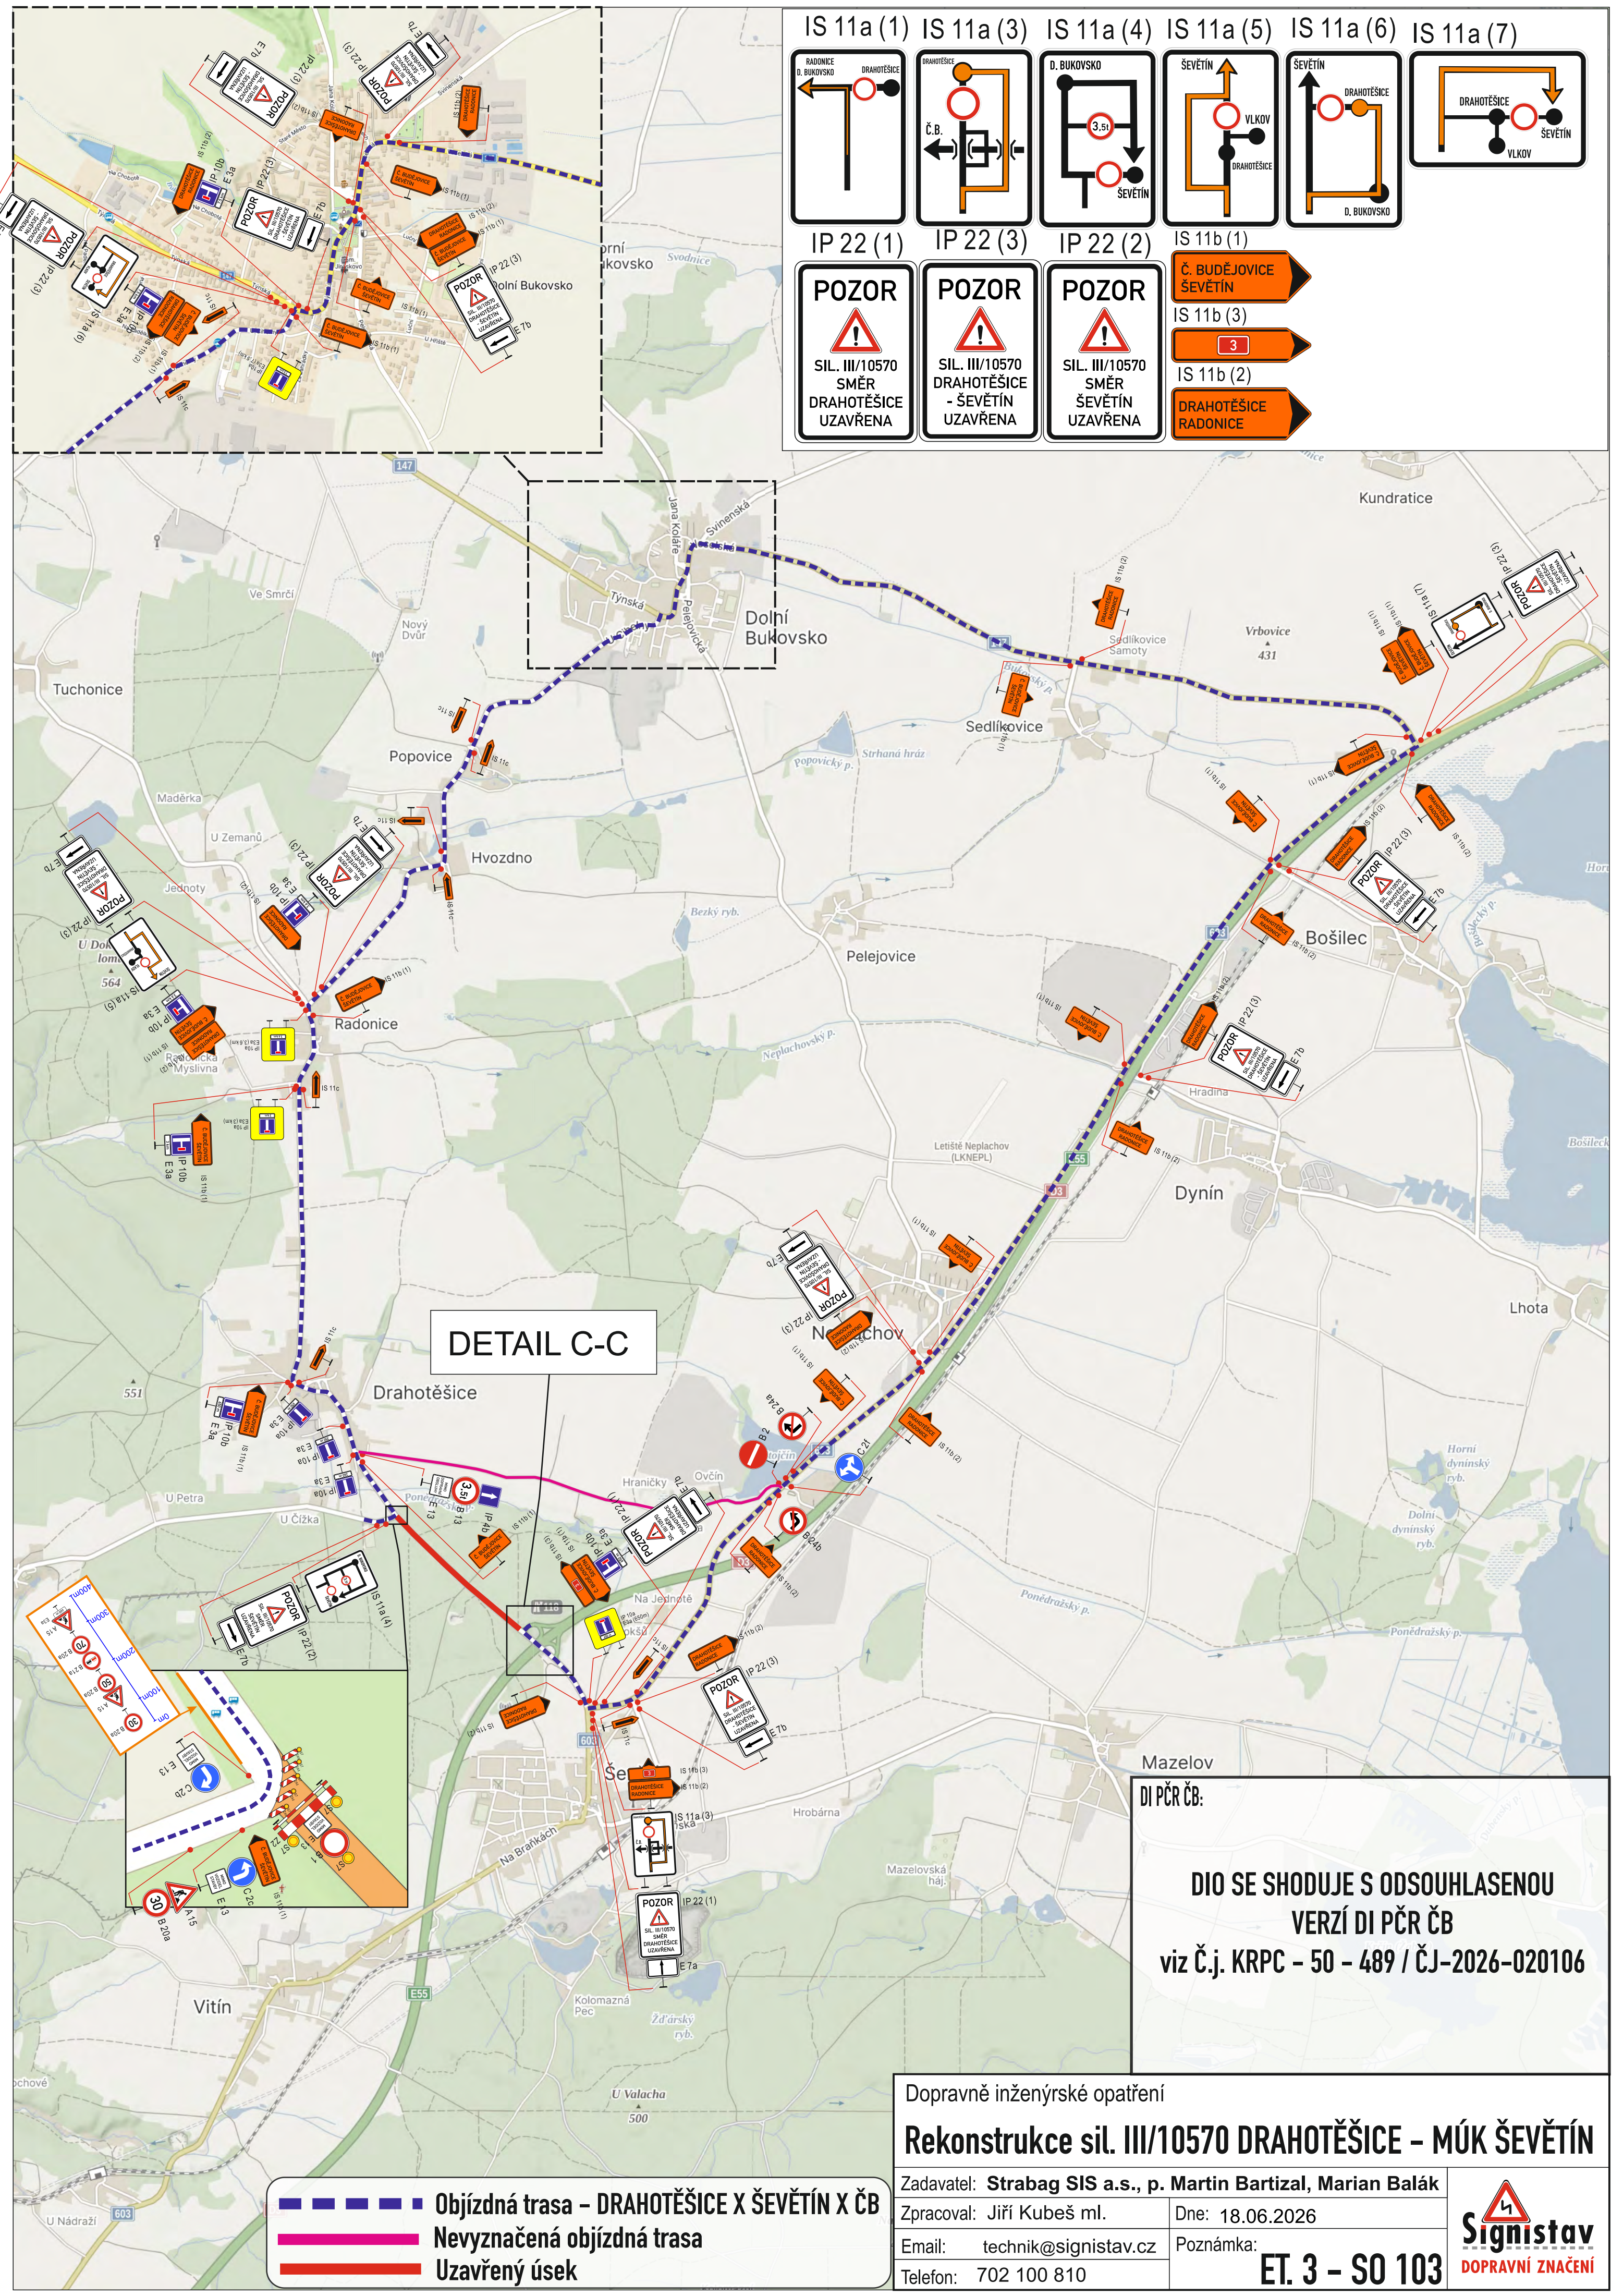

IS 11a (1)

IS 11a (3)

IS 11a (4)

IS 11a (5)

IS 11a (6)

IS 11a (7)

POZOR

SIL. III/10570
SMĚR
DRAHOTĚŠICE
UZAVŘENA

POZOR

SIL. III/10570
DRAHOTĚŠICE
- ŠEVĚTÍN
UZAVŘENA

POZOR

SIL. III/10570
SMĚR
ŠEVĚTÍN
UZAVŘENA

Č. BUDĚJOVICE
ŠEVĚTÍN

IS 11b (3)

3

IS 11b (2)

DRAHOTĚŠICE
RADONICE

DETAIL C-C

Objízdná trasa - DRAHOTĚŠICE X ŠEVĚTÍN X ČB

Nevyznačená objízdná trasa

Uzavřený úsek

Dopravně inženýrské opatření

Rekonstrukce sil. III/10570 DRAHOTĚŠICE - MÚK ŠEVĚTÍN

Zadavatel: Strabag SIS a.s., p. Martin Bartizal, Marian Balák

Zpracoval: Jiří Kubeš ml.

Email: technik@signistav.cz

Telefon: 702 100 810

Dne: 18.06.2026

Poznámka:

ET. 3 - SO 103

Signistav

DOPRAVNÍ ZNAČENÍ

